



ΕΦΗΜΕΡΙΣ ΤΗΣ ΚΥΒΕΡΝΗΣΕΩΣ

ΤΗΣ ΕΛΛΗΝΙΚΗΣ ΔΗΜΟΚΡΑΤΙΑΣ

ΤΕΥΧΟΣ ΤΕΤΑΡΤΟ **Αρ. Φύλλου 1031**

27 Σεπτεμβρίου 2005

ΠΕΡΙΕΧΟΜΕΝΑ

ΑΠΟΦΑΣΕΙΣ

ΑΠΟΦΑΣΕΙΣ

Αριθ. 5420 (1)

Τροποποίηση ρυμοτομικού σχεδίου πόλης Βόλου, στο Ο.Τ. 161, στη συνοικία «Οξυγόνο».

Ο ΝΟΜΑΡΧΗΣ ΜΑΓΝΗΣΙΑΣ

Έχοντας υπόψη:

1. Τις διατάξεις των άρθρων 3 και 70 του ν.δ. της 17.7.1923 (ΦΕΚ 228 Α') «Περί σχεδίων πόλεων κ.λπ.», όπως τροποποιήθηκε και συμπληρώθηκε μεταγενέστερα.

2. Τις διατάξεις του άρθρου 29 του ν. 2831/2000 (ΦΕΚ 140 Α') « Περί τροποποίησης του Γ.Ο.Κ. (ν. 1577/1985) και άλλες διατάξεις»,όπως τροποποιήθηκε με το ν. 3044/ 2002 (ΦΕΚ 197 Α').

3. Την υπ' αριθμ. 144/2005 απόφαση του Δημοτικού Συμβουλίου Βόλου, με την οποία προτείνεται η συγκεκριμένη τροποποίηση.

4. Το γεγονός ότι κατά της ανωτέρω απόφασης δεν ασκήθηκαν ενστάσεις.

5. Το ρυμοτομικό σχέδιο της περιοχής.

6. Την απόφαση Νομάρχη με την οποία εγκρίθηκε η τροποποίηση του εγκεκριμένου σχεδίου πόλης Βόλου, για την επιβολή στοών (ΦΕΚ 463 Δ΄/11.5.1994).

7. Την υπ' αριθμ. 34/2005, θέμα 3ο, γνωμοδότηση του Σ.Χ.Ο.Π. Μαγνησίας, με την οποία γίνεται δεκτή την υπ' αριθμ. 144/2005 απόφαση του Δημοτικού Συμβουλίου Βόλου και επειδή:

1. Στην περιοχή δεν έχουν κατασκευασθεί οι στοές.

2. Στην περιοχή δεν υπάρχουν καταστήματα, ώστε η κατάργηση της στοάς να προκαλέσει μείωση της εμπορικότητας.

3. Με την προτεινόμενη κατάργηση της στοάς δεν θα επιβαρυνθεί πολεοδομικά το περιβάλλον, αποφασίζουμε:

Εγκρίνουμε την τροποποίηση του ρυμοτομικού σχεδίου της πόλης του Βόλου στο Ο.Τ. 161, που περικλείεται από τις οδούς Κουντουριώτου, Κωνσταντά, Σ/χου Γεωργούλα και Καποδιστρίου, στη συνοικία «Οξυγόνο» και συγκεκριμένα την κατάργηση της στοάς πλάτους 3.0 μέτρων επί της οδού Κουντουριώτου, όπως φαίνεται στο τοπογραφικό σχέδιο σε κλίμακα 1:500, που συνοδεύει την υπ' αριθμ. 144/2005 απόφαση του Δημοτικού Συμβουλίου Βόλου.

Από τις διατάξεις της απόφασης αυτής δεν προκαλείται δαπάνη σε βάρος του προϋπολογισμού του Δήμου Βόλου.


Αμέσως μετά τη δημοσίευση της παρούσης στην Εφημερίδα της Κυβερνήσεως, ακριβές αντίγραφο του πρωτοτύπου τοπογραφικού διαγράμματος που τη συνοδεύει θα αναρτηθεί στον πίνακα ανακοινώσεων της Διεύθυνσης ΧΩ.ΠΕ. της Νομαρχιακής Αυτοδιοίκησης Μαγνησίας επί 15ήμερον για να λάβουν γνώση οι ενδιαφερόμενοι.

Η απόφαση αυτή να δημοσιευθεί στην Εφημερίδα της Κυβερνήσεως και ισχύει από την ημερομηνία της δημοσίευσης.

Βόλος, 5 Σεπτεμβρίου 2005

Ο Νομάρχης

ΙΩΑΝΝΗΣ ΠΡΙΝΤΖΟΣ

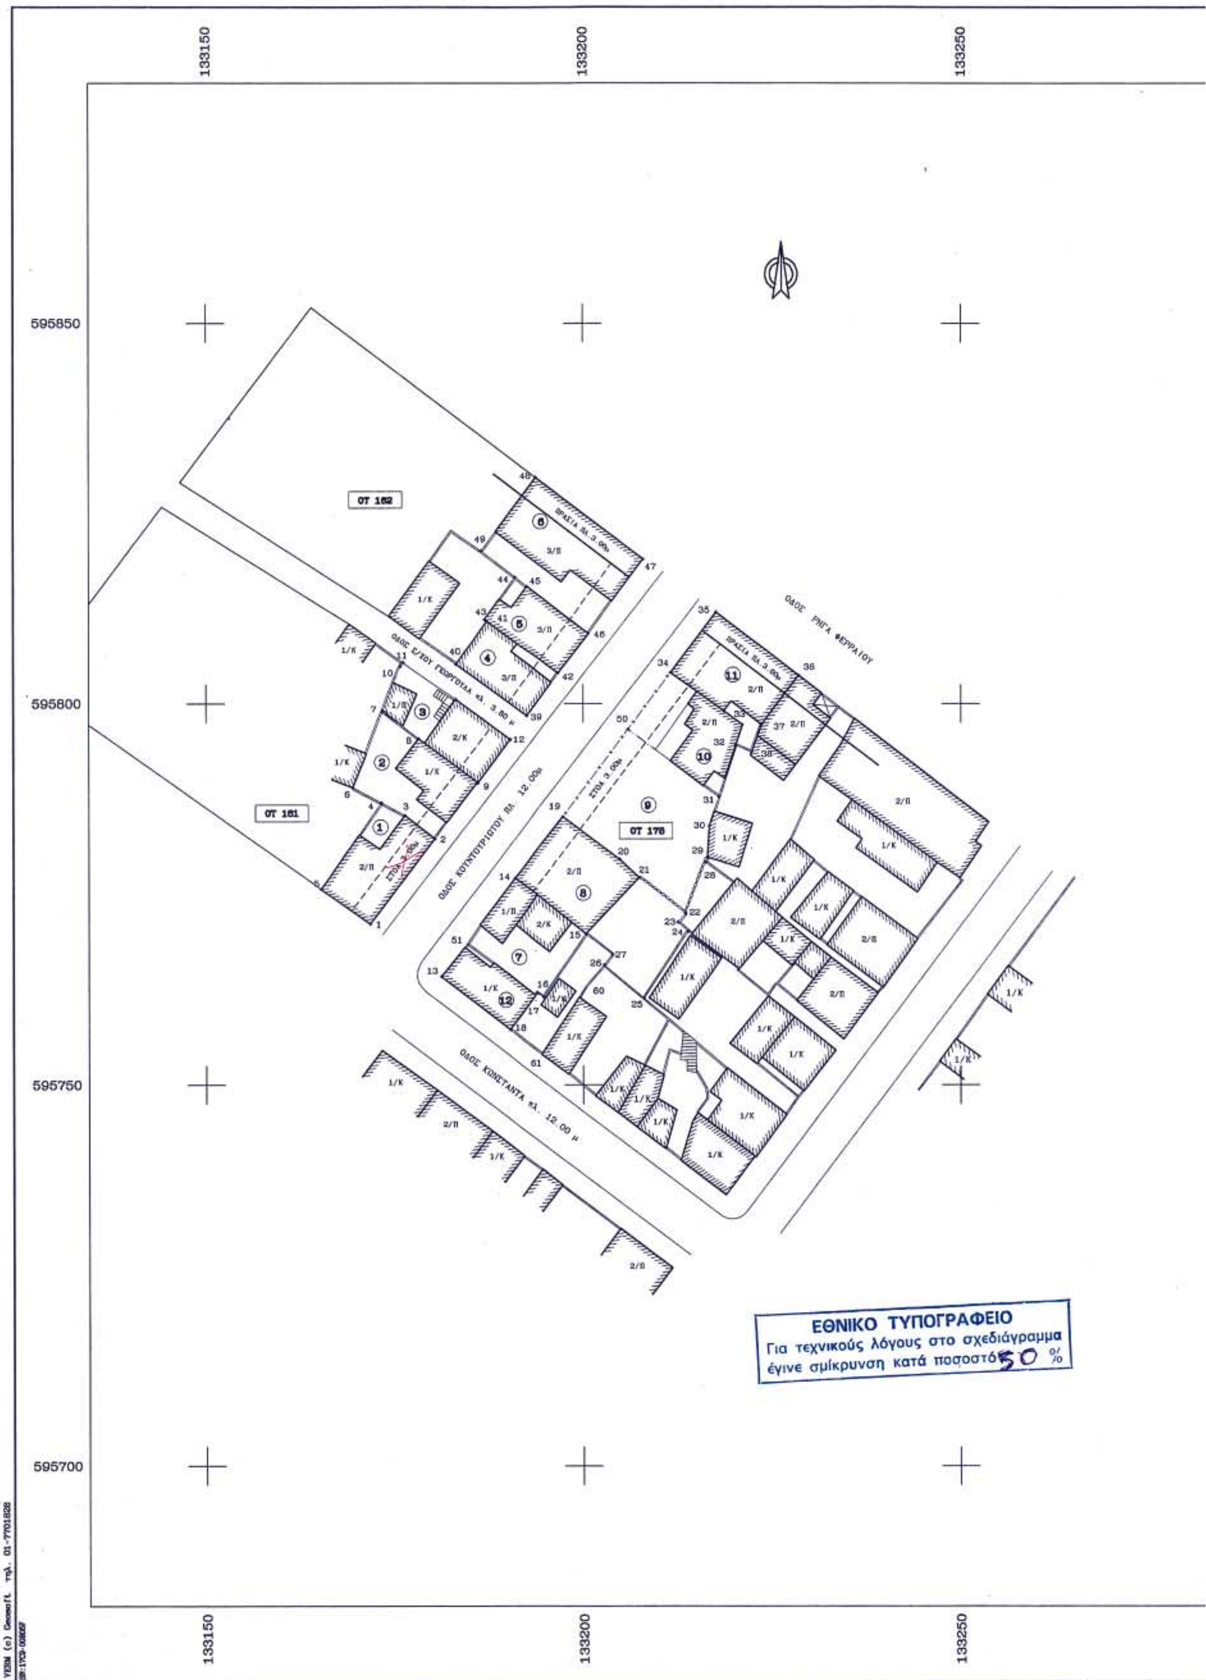
133150
133200
133250
595850
595800
595750
595700
ΟΤ 162
ΟΤ 161
ΟΤ 178
ΟΔΟΣ Ε/ΧΟΥ ΓΕΩΡΓΟΥΛΑ πλ. 3.80 μ
ΟΔΟΣ ΚΟΥΝΤΟΥΡΙΩΤΟΥ πλ. 12.00μ
ΟΔΟΣ ΚΩΝΣΤΑΝΤΑ πλ. 12.00 μ
ΟΔΟΣ ΡΗΓΑ ΦΕΡΡΑΙΟΥ
ΣΤΟΑ 3.00μ
ΕΘΝΙΚΟ ΤΥΠΟΓΡΑΦΕΙΟ
Για τεχνικούς λόγους στο σχεδιάγραμμα
έγινε σμίκρυνση κατά ποσοστό 50 %
ΑΡΧΕΙΟ: STOA.FPL

595850

595800

595750

595700

ΚΤΗΜΑΤΟΛΟΓΙΚΟΣ ΠΙΝΑΚΑΣ

Α/Α	ΣΤΟΙΧΕΙΑ ΙΔΙΟΚΤΗΣΙΑΣ	ΙΔΙΟΚΤΗΤΗΣ	
1	1.2.3.4.5.1	Γιατσος Αθανασιος	Κουντουριωτου 65
2	2.3.4.6.7.8.9.2	Ιωνα Γεωργια	Κουντουριωτου 67
3	7.8.9.12.11.10.7	Αφοι Βογιατζη	
4	39.40.41.42.39	Ντατσιος Αθανασιος	Κουντουριωτου 69
5	42.41.43.44.45.46	Παπαδης Αντωνιος	Κουντουριωτου 71
6	44.45.46.47.48.49.44.42	Αμπραξης Γ.	Κουντουριωτου 73
7	51.14.15.16.17.51	Καρπιδης Νικολαος	Κουντουριωτου 70
8	14.19,20.21.22.23.24 25.26.27.15.14	Μπακατσελος Χριστοφορος	Κουντουριωτου 72
9	19.20.21.22.28.29. 30.31.50.19	Τσιγαρα Τουλα	Κουντουριωτου 74-76
10	34.33.32.31.50.34	Ταπτας Στεφανος	Κουντουριωτου 80
11	34.35.36.37.38.32.33.34	Τσαμπας Δημητριος	Κουντουριωτου 82
12	13.51.17.16.15.27. 26.60:61.13	Ενθυμια -Αλεξανδρα Βλαχογεωργου	Κωνσταντα 45

– — – ΚΑΤΑΡΓΟΥΜΕΝΗ ΣΤΟΑ

ΕΛΛΗΝΙΚΗ ΔΗΜΟΚΡΑΤΙΑ
ΝΟΜΑΡΧΙΑΚΗ ΑΥΤΟΔΙΟΙΚΗΣΗ ΜΑΓΝΗΣΙΑΣ
ΤΜΗΜΑ ΠΟΛΕΟΔΟΜΙΑΣ ΚΑΙ
ΠΟΛ/ΚΩΝ ΕΦΑΡΜΟΓΩΝ

ΤΡΟΠΟΠΟΙΗΣΗ ΣΧΕΔΙΟΥ ΠΟΛΗΣ ΒΟΛΟΥ ΣΤΟ Ο.Τ. 161 ΣΤΗ ΣΥΝΟΙΚΙΑ «ΟΞΥΓΟΝΟ»
Κλίμακα 1/500

ΘΕΩΡΗΣΗ
Η Δ/ΝΤΡΙΑ ΠΕΧΩΠΕ
Βόλος 5/9/05

Αναστασία Λουκίδου
Αρχ/ων Μηχ/κός με Α βαθμό

ΠΕΡΙΛΗΨΗ ΑΠΟΦΑΣΗΣ

Εγκρίνουμε την τροποποίηση του ρυμοτομικού σχεδίου της πόλης του Βόλου στο Ο.Τ. 161, που περικλείεται από τις οδούς Κουντουριώτου, Κωνσταντά, Σ/χου Γεωργούλα και Καποδιστρίου , στην συνοικία «Οξυγόνο» και συγκεκριμένα την κατάργηση της στοάς πλάτους 3,00 μέτρων επί της οδού Κουντουριώτου.

Εγκρίνεται ως παράρτημα της 5420 /2005 απόφασης

ΒΟΛΟΣ 5-9-05

Ο ΝΟΜΑΡΧΗΣ ΜΑΓΝΗΣΙΑΣ

ΙΩΑΝΝΗΣ ΠΡΙΝΤΖΟΣ

ΦΕΚ αρ. τεύχος Δ

ΑΡΧΕΙΟ: STOA.FPL

Αριθ. 6223 (2)

Τροποποίηση ρυμοτομικού σχεδίου πόλης Βόλου, στο Ο.Τ. 566, στη συνοικία «Ανάληψη».

Ο ΝΟΜΑΡΧΗΣ ΜΑΓΝΗΣΙΑΣ

Έχοντας υπόψη:

1. Τις διατάξεις των άρθρων 3 και 70 του ν.δ. της 17.7.1923 (ΦΕΚ 228 Α') «Περί σχεδίων πόλεων κ.λπ.», όπως τροποποιήθηκε και συμπληρώθηκε μεταγενέστερα.

2. Τις διατάξεις του άρθρου 29 του ν. 2831/2000 (ΦΕΚ 140 Α') « Περί τροποποίησης του Γ.Ο.Κ. (ν. 1577/1985) και άλλες διατάξεις»,όπως τροποποιήθηκε με το ν. 3044/ 2002 (ΦΕΚ 197 Α').

3. Την υπ' αριθμ. 141/2005 απόφαση του Δημοτικού Συμβουλίου Βόλου, με την οποία προτείνεται η συγκεκριμένη τροποποίηση.

4. Το γεγονός ότι κατά της ανωτέρω απόφασης δεν ασκήθηκαν ενστάσεις.

5. Το ρυμοτομικό σχέδιο της περιοχής.

6. Την απόφαση Νομάρχη με την οποία εγκρίθηκε η τροποποίηση του εγκεκριμένου σχεδίου πόλης Βόλου, για την επιβολή στοών (ΦΕΚ 463 Δ΄/11.5.1994).

7. Την υπ' αριθμ. 33/2005, Πρακτικό 8, θέμα 3ο, γνωμοδότηση του Σ.Χ.Ο.Π. Μαγνησίας, με την οποία κάνει δεκτή την υπ' αριθμ. 141/2005 απόφαση του Δημοτικού Συμβουλίου Βόλου και επειδή:

1. Στην περιοχή δεν έχουν κατασκευασθεί οι στοές.

2. Στην περιοχή δεν υπάρχουν καταστήματα, ώστε η κατάργηση της στοάς να προκαλέσει μείωση της εμπορικότητας.

3. Με την προτεινόμενη κατάργηση της στοάς δεν θα επιβαρυνθεί πολεοδομικά το περιβάλλον, αποφασίζουμε:

Εγκρίνουμε την τροποποίηση του ρυμοτομικού σχεδίου της πόλης του Βόλου στο Ο.Τ. 566, στη συνοικία «Ανάληψη» και συγκεκριμένα την κατάργηση της στοάς πλάτους 3.0 μέτρων επί της οδού Γαμβέτα, όπως φαίνεται στο τοπογραφικό σχέδιο σε κλίμακα 1:500, που συνοδεύει την υπ' αριθμ.141/2005 απόφαση του Δημοτικού Συμβουλίου Βόλου.


Από τις διατάξεις της απόφασης αυτής δεν προκαλείται δαπάνη σε βάρος του προϋπολογισμού του Δήμου Βόλου.


Αμέσως μετά τη δημοσίευση της παρούσης στην Εφημερίδα της Κυβερνήσεως, ακριβές αντίγραφο του πρωτοτύπου τοπογραφικού διαγράμματος που τη συνοδεύει θα αναρτηθεί στον πίνακα ανακοινώσεων της Διεύθυνσης ΧΩ.ΠΕ. της Νομαρχιακής Αυτοδιοίκησης Μαγνησίας επί 15ήμερον για να λάβουν γνώση οι ενδιαφερόμενοι.

Η απόφαση αυτή να δημοσιευθεί στην Εφημερίδα της Κυβερνήσεως και ισχύει από την ημερομηνία της δημοσίευσης.

Βόλος, 5 Σεπτεμβρίου 2005

Ο Νομάρχης
ΙΩΑΝΝΗΣ ΠΡΙΝΤΖΟΣ

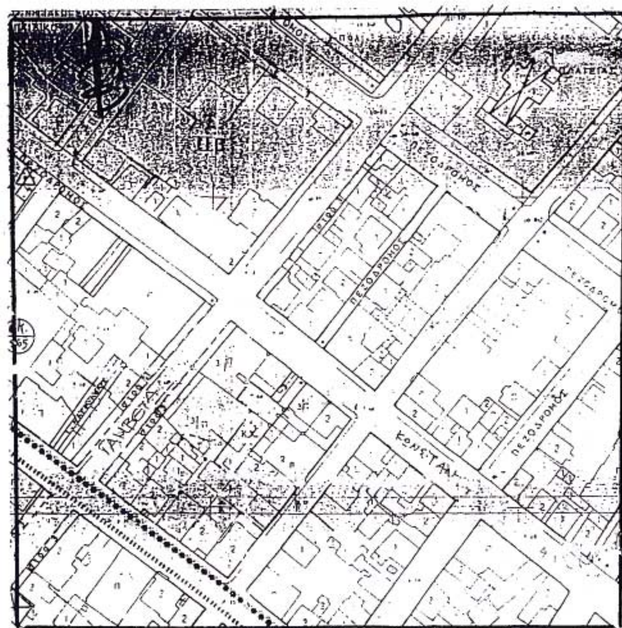

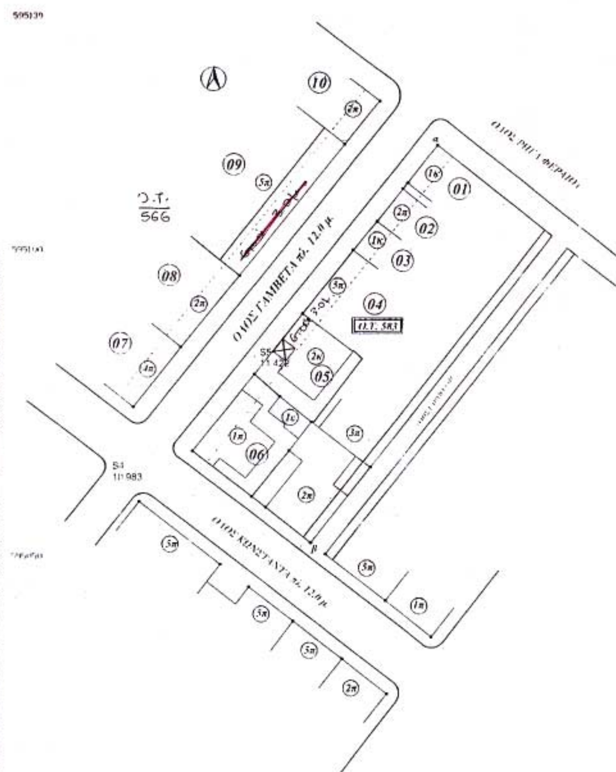
Ο.Τ. 566
ΟΔΟΣ ΓΑΜΒΕΤΑ πλ. 12,0 μ.
ΟΔΟΣ ΚΟΝΣΤΑΝΤΑ πλ. 12,0 μ.
ΟΔΟΣ ΡΗΓΑ ΦΕΡΑΙΟΥ
Ο.Τ. 583
01
02
03
04
05
06
07
08
09
10

ΕΘΝΙΚΟ ΤΥΠΟΓΡΑΦΕΙΟ
Για τεχνικούς λόγους στο σχεδιάγραμμα έγινε σμίκρυνση κατά ποσοστό 41 %

ΥΠΟΜΝΗΜΑ

ΚΑΤΑΡΓΟΥΜΕΝΗ ΓΡΑΜΜΗ ΣΤΟΑΣ

Α/Α	ΙΔΙΟΚΤΗΣΙΑ	ΔΙΕΥΘΥΝΣΗ	Α/ΕΠΙΔΟΣ
01	ΑΡΓ. ΒΟΓΙΑΝΤΖΗ	Ρ. ΦΕΡΡΑΙΟΥ αρ.156	740
02	ΑΛ. ΖΑΧΑΡΗ	ΓΑΜΒΕΤΑ αρ.108	738
03	ΓΑΡ. ΣΑΛΤΑ	ΓΑΜΒΕΤΑ αρ.106	739
04	ΧΡ. ΣΑΛΤΑΓΙΑΝΝΗ	ΓΑΜΒΕΤΑ αρ.102	737
05	Λ. ΣΥΝΟΔΙΝΟΣ	ΓΑΜΒΕΤΑ αρ.100	736
06			
07	Ι. ΣΙΑΦΑΣ	ΚΩΝΣΤΑΝΤΑ αρ.181	742
08	ΑΝΑΣ. ΒΟΥΓΙΟΥΚΑΣ	ΓΑΜΒΕΤΑ αρ.75	735
09	ΒΑΣ. ΠΑΠΑΟΙΚΟΝΟΜΟΥ	ΓΑΜΒΕΤΑ αρ.77	730
10	ΑΡ. ΓΚΕΚΑ	Ρ. ΦΕΡΡΑΙΟΥ αρ.158	741

342006

34244.5

ΕΛΛΗΝΙΚΗ ΔΗΜΟΚΡΑΤΙΑ
ΝΟΜΑΡΧΙΑΚΗ ΑΥΤΟΔΙΟΙΚΗΣΗ ΜΑΓΝΗΣΙΑΣ
ΤΜΗΜΑ ΠΟΛΕΟΔΟΜΙΑΣ ΚΑΙ
ΠΟΛ/ΚΩΝ ΕΦΑΡΜΟΓΩΝ

ΤΡΟΠΟΠΟΙΗΣΗ ΣΧΕΔΙΟΥ ΠΟΛΗΣ ΒΟΛΟΥ ΣΤΟ Ο.Τ. 566 ΣΤΗΝ ΣΥΝΟΙΚΙΑ ΑΝΑΛΗΨΗ

Βόλος 5/9/05

ΘΕΩΡΗΣΗ
Η Δ/ΝΤΡΙΑ ΠΕΧΩΠΕ

Αναστασία Λουκίδου
Αρχ/τον Μηχ/κός με Α βαθμό

ΠΕΡΙΛΗΨΗ ΑΠΟΦΑΣΗΣ

Εγκρίνουμε την τροποποίηση του ρυμοτομικού σχεδίου της πόλης του Βόλου στο Ο.Τ. 566 στην συνοικία «Ανάληψη» και συγκεκριμένα την κατάργηση της στοάς πλάτους 3,0 μέτρων επί της οδού Γαμβέτα .

Εγκρίνεται ως παράρτημα της 6223 /2005 απόφασης

ΒΟΛΟΣ 5-9-05

Ο ΝΟΜΑΡΧΗΣ ΜΑΓΝΗΣΙΑΣ

ΙΩΑΝΝΗΣ ΠΡΙΝΤΖΟΣ

ΦΕΚ αρ. τεύχος Δ

Αριθ. 5421 (3)

Τροποποίηση ρυμοτομικού σχεδίου πόλης Βόλου, στο Ο.Τ. 731, στη συνοικία «Άγιος Κωνσταντίνος».

Ο ΝΟΜΑΡΧΗΣ ΜΑΓΝΗΣΙΑΣ

Έχοντας υπόψη:

1. Τις διατάξεις των άρθρων 3 και 70 του ν.δ. της 17.7.1923 (ΦΕΚ 228 Α') «Περί σχεδίων πόλεων κ.λπ.», όπως τροποποιήθηκε και συμπληρώθηκε μεταγενέστερα.

2. Τις διατάξεις του άρθρου 29 του ν. 2831/2000 (ΦΕΚ 140 Α') « Περί τροποποίησης του Γ.Ο.Κ. (ν. 1577/1985) και άλλες διατάξεις»,όπως τροποποιήθηκε με το ν. 3044/ 2002 (ΦΕΚ 197 Α').

3. Την υπ' αριθμ. 143/2005 απόφαση του Δημοτικού Συμβουλίου Βόλου, με την οποία προτείνεται η συγκεκριμένη τροποποίηση.

4. Το γεγονός ότι κατά της ανωτέρω απόφασης δεν ασκήθηκαν ενστάσεις.

5. Το ρυμοτομικό σχέδιο της περιοχής.

6. Την απόφαση Νομάρχη με την οποία εγκρίθηκε η τροποποίηση του εγκεκριμένου σχεδίου πόλης Βόλου, για την επιβολή στοών (ΦΕΚ 463 Δ΄/11.5.1994).

7. Την υπ' αριθμ. 35/2005, θέμα 1ο, γνωμοδότηση του Σ.Χ.Ο.Π. Μαγνησίας, με την οποία κάνει δεκτή την υπ' αριθμ. 143/2005 απόφαση του Δημοτικού Συμβουλίου Βόλου και επειδή:

1. Στην περιοχή δεν έχουν κατασκευασθεί οι στοές.

2. Στην περιοχή δεν υπάρχουν καταστήματα, ώστε η κατάργηση της στοάς να προκαλέσει μείωση της εμπορικότητας.

3. Με την προτεινόμενη κατάργηση της στοάς δεν θα επιβαρυνθεί πολεοδομικά το περιβάλλον, αποφασίζουμε:

Εγκρίνουμε την τροποποίηση του ρυμοτομικού σχεδίου της πόλης του Βόλου στο Ο.Τ. 731, που περικλείεται από τις οδούς Κανάρη, 28ης Οκτωβρίου, Φ. Ιωάννου και Πολυμερή, στην συνοικία «Άγιος Κωνσταντίνος» και συγκεκριμένα την κατάργηση της στοάς πλάτους 3.0 μέτρων επί της οδού Κανάρη, όπως φαίνεται στο τοπογραφικό σχέδιο σε κλίμακα 1:500, που συνοδεύει την υπ' αριθμ. 143/2005 απόφαση του Δημοτικού Συμβουλίου Βόλου.


Από τις διατάξεις της απόφασης αυτής δεν προκαλείται δαπάνη σε βάρος του προϋπολογισμού του Δήμου Βόλου.

Αμέσως μετά τη δημοσίευση της παρούσης στην Εφημερίδα της Κυβερνήσεως, ακριβές αντίγραφο του πρωτοτύπου τοπογραφικού διαγράμματος που τη συνοδεύει θα αναρτηθεί στον πίνακα ανακοινώσεων της Διεύθυνσης ΧΩ.ΠΕ. της Νομαρχιακής Αυτοδιοίκησης Μαγνησίας επί 15ήμερον για να λάβουν γνώση οι ενδιαφερόμενοι.

Η απόφαση αυτή να δημοσιευθεί στην Εφημερίδα της Κυβερνήσεως και ισχύει από την ημερομηνία της δημοσίευσης.

Βόλος, 5 Σεπτεμβρίου 2005

Ο Νομάρχης
ΙΩΑΝΝΗΣ ΠΡΙΝΤΖΟΣ

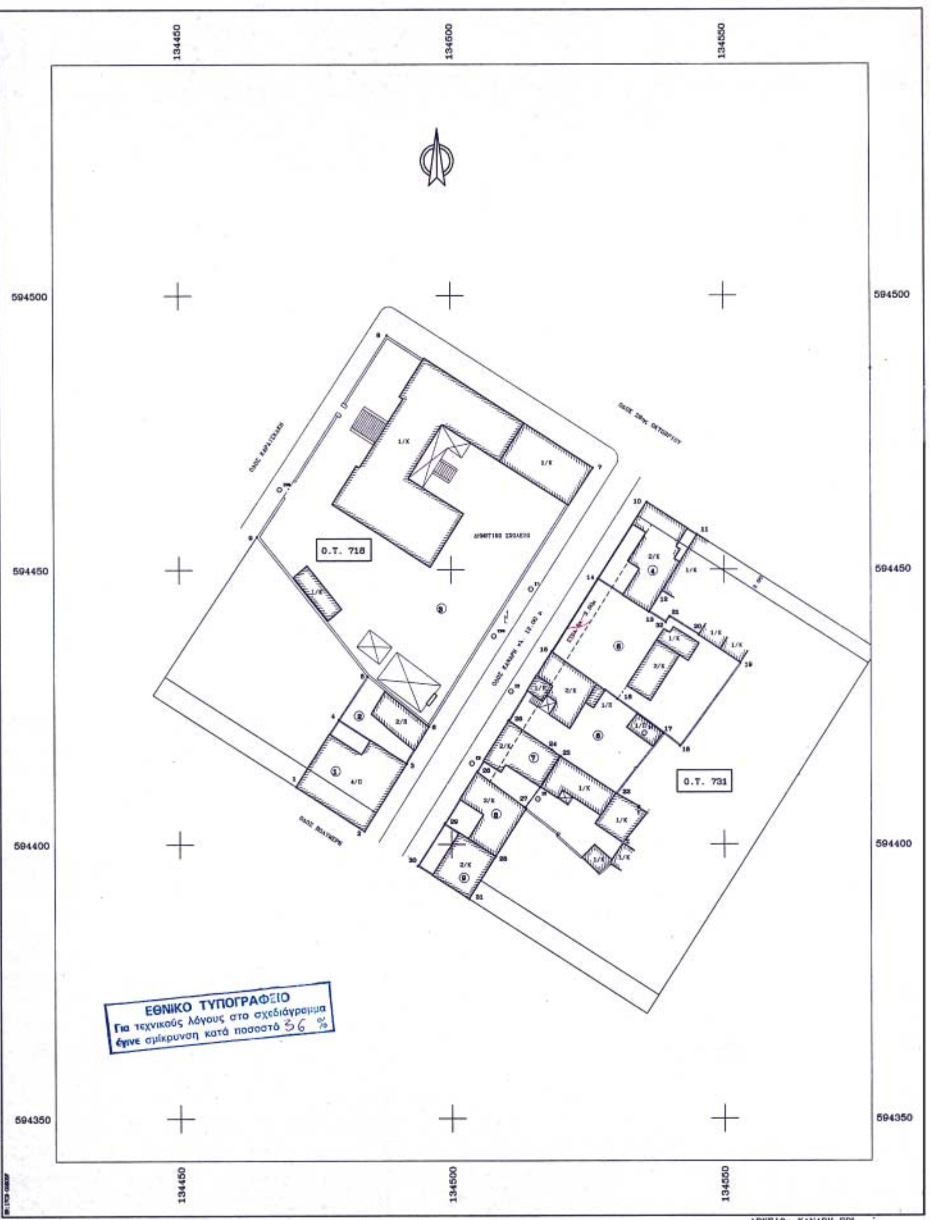

ΚΤΗΜΑΤΟΛΟΓΙΚΟΣ ΠΙΝΑΚΑΣ

Α/Α	ΣΤΟΙΧΕΙΑ ΙΔΙΟΚΤΗΣΙΑΣ	ΙΔΙΟΚΤΗΤΗΣ	ΔΙΕΥΘΥΝΣΗ
1	1.2.3.4.1	ΠΟΛΥΚΑΤΟΙΚΙΑ	ΚΑΝΑΡΗ 17
2	3.4.5.6.3	ΠΑΠΑΝΤΟΣ ΓΕΩΡΓΙΟΣ	ΚΑΝΑΡΗ 19
3	5.6.7.8.9.5	ΔΗΜΟΤΙΚΟ ΣΧΟΛΕΙΟ	ΚΑΝΑΡΗ 21
4	10.11.12.13.14.10	ΑΝΤΩΝΟΠΟΥΛΟΣ ΚΩΝ.	ΚΑΝΑΡΗ 32
5	13.14.15.16.17.18 19.20.21.32.13	ΠΑΠΑΓΕΩΡΓΑΚΗ ΑΙΑ	ΓΑΛΛΙΑΣ 142
6	15.16.17.22 23.24.25.15	ΣΠΥΡΟΠΟΥΛΟΣ ΔΗΜ. ΣΠΥΡΟΠΟΥΛΟΥ ΜΑΡΙΑ	Ε.ΒΕΝΙΖΕΛΟΥ 3
7	23.24.25.26.27.23	ΜΑΝΔΡΟΥΛΙΑΣ ΣΩΚΡΑΤΗΣ	ΑΘ.ΔΙΑΚΟΥ 92
8	26.27.28.29.26		
9	28.29.30.31.28		

- - - - ΚΑΤΑΡΓΟΥΜΕΝΗ ΣΤΟΑ

ΕΛΛΗΝΙΚΗ ΔΗΜΟΚΡΑΤΙΑ
ΝΟΜΑΡΧΙΑΚΗ ΑΥΤΟΔΙΟΙΚΗΣΗ ΜΑΓΝΗΣΙΑΣ
ΤΜΗΜΑ ΠΟΛΕΟΔΟΜΙΑΣ ΚΑΙ
ΠΟΛ/ΚΩΝ ΕΦΑΡΜΟΓΩΝ

ΤΡΟΠΟΠΟΙΗΣΗ ΣΧΕΔΙΟΥ ΠΟΛΗΣ ΒΟΛΟΥ ΣΤΟ Ο.Τ. 731 ΣΤΗ ΣΥΝΟΙΚΙΑ «ΑΓΙΟΣ ΚΩΝ/ΝΟΣ»
Κλίμακα 1/500

ΘΕΩΡΗΣΗ Βόλος 5/9/05
Η Δ/ΝΤΡΙΑ ΠΕΧΩΠΕ
Αναστασία Λαμπίδου
Αρχιτέκτων Μηχ/κός με Α βαθμό

ΠΕΡΙΛΗΨΗ ΑΠΟΦΑΣΗΣ

Εγκρίνουμε την τροποποίηση του ρυμοτομικού σχεδίου της πόλης του Βόλου στα Ο.Τ. 731, που περικλείεται από τις οδούς Κανάρη, 28ης Οκτωβρίου, Φ.Ιωάννου και Πολυμέρη, στην συνοικία «Αγιος Κωνσταντίνος» και συγκεκριμένα την κατάργηση της στοάς πλάτους 3,00 μέτρων επί της οδού Κανάρη.

Εγκρίνεται ως παράρτημα της 5421 /2005 απόφασης

ΒΟΛΟΣ 5-9-05

Ο ΝΟΜΑΡΧΗΣ ΜΑΓΝΗΣΙΑΣ

ΙΩΑΝΝΗΣ ΠΡΙΝΤΖΟΣ

ΦΕΚ αρ. τεύχος Δ